

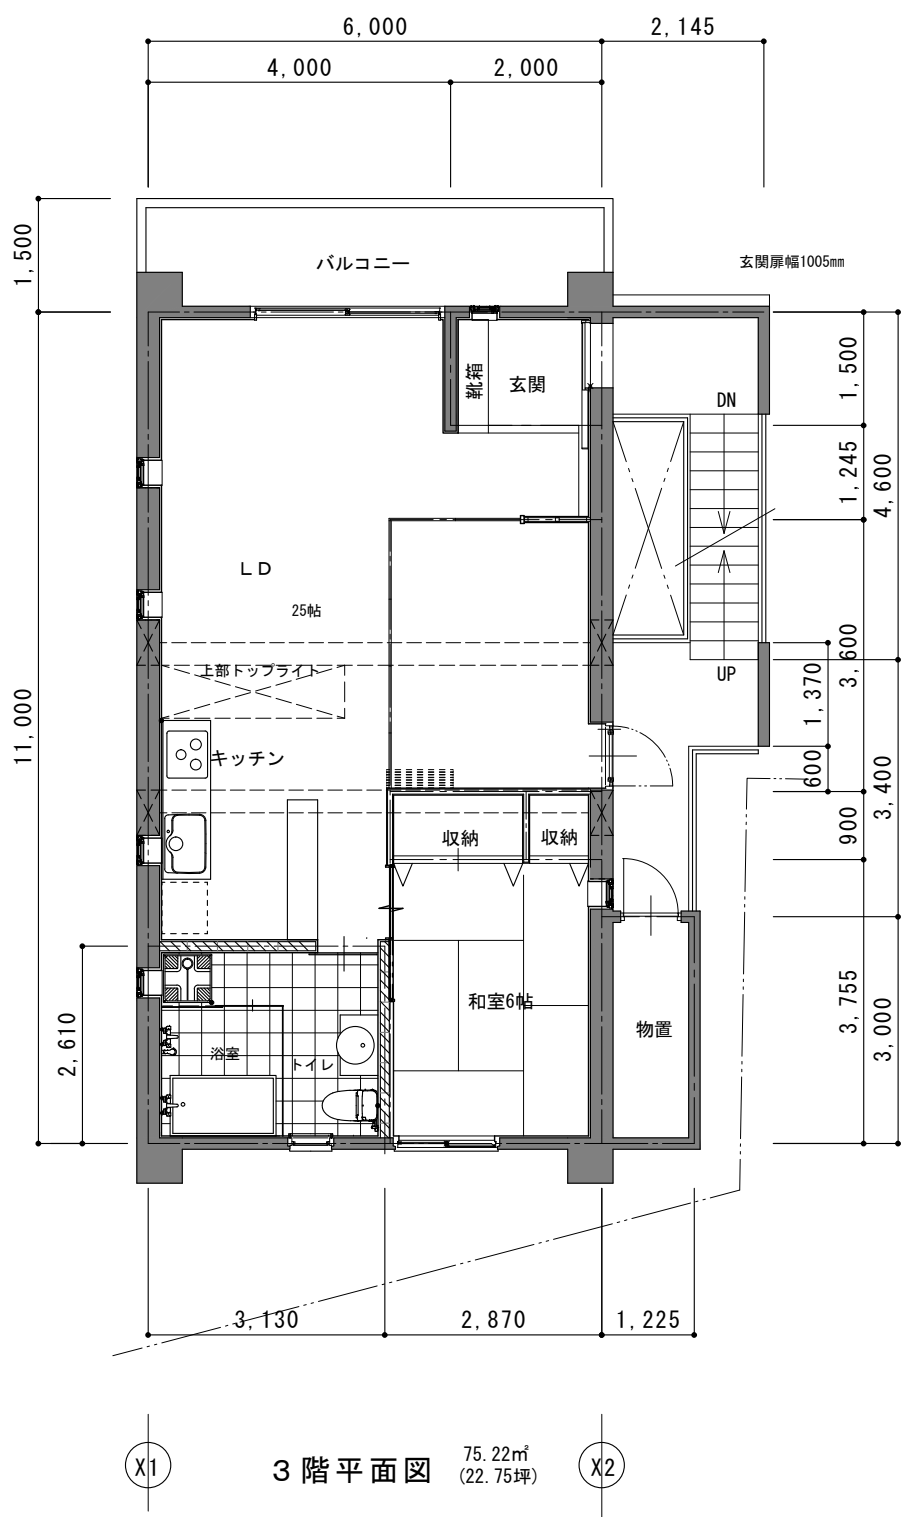
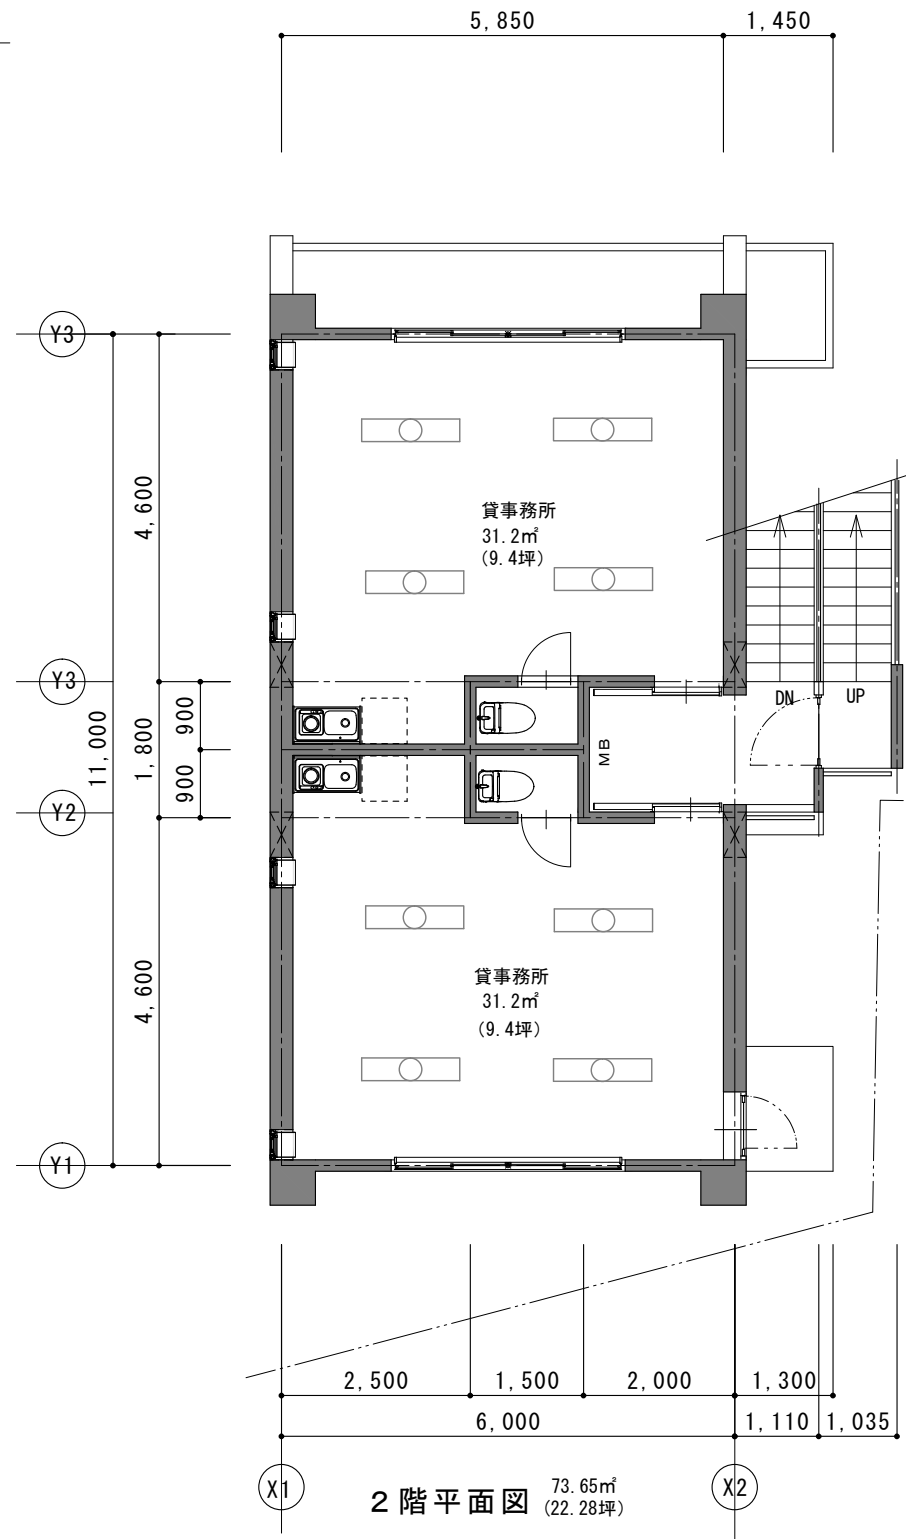



前面道路

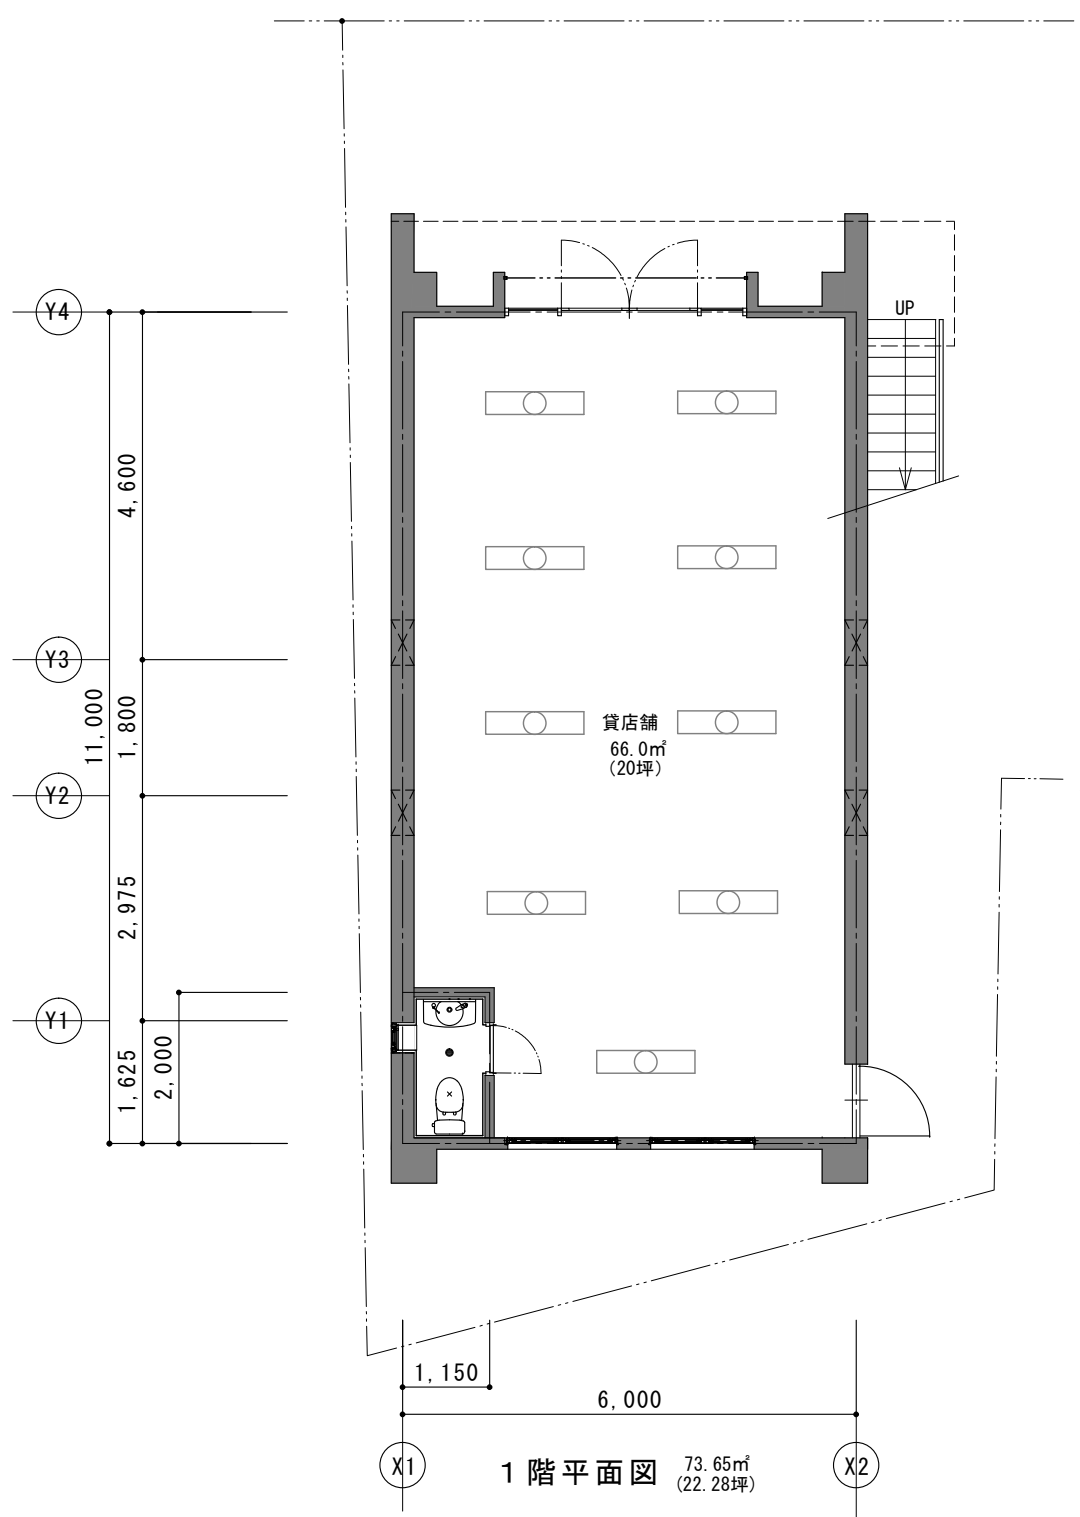

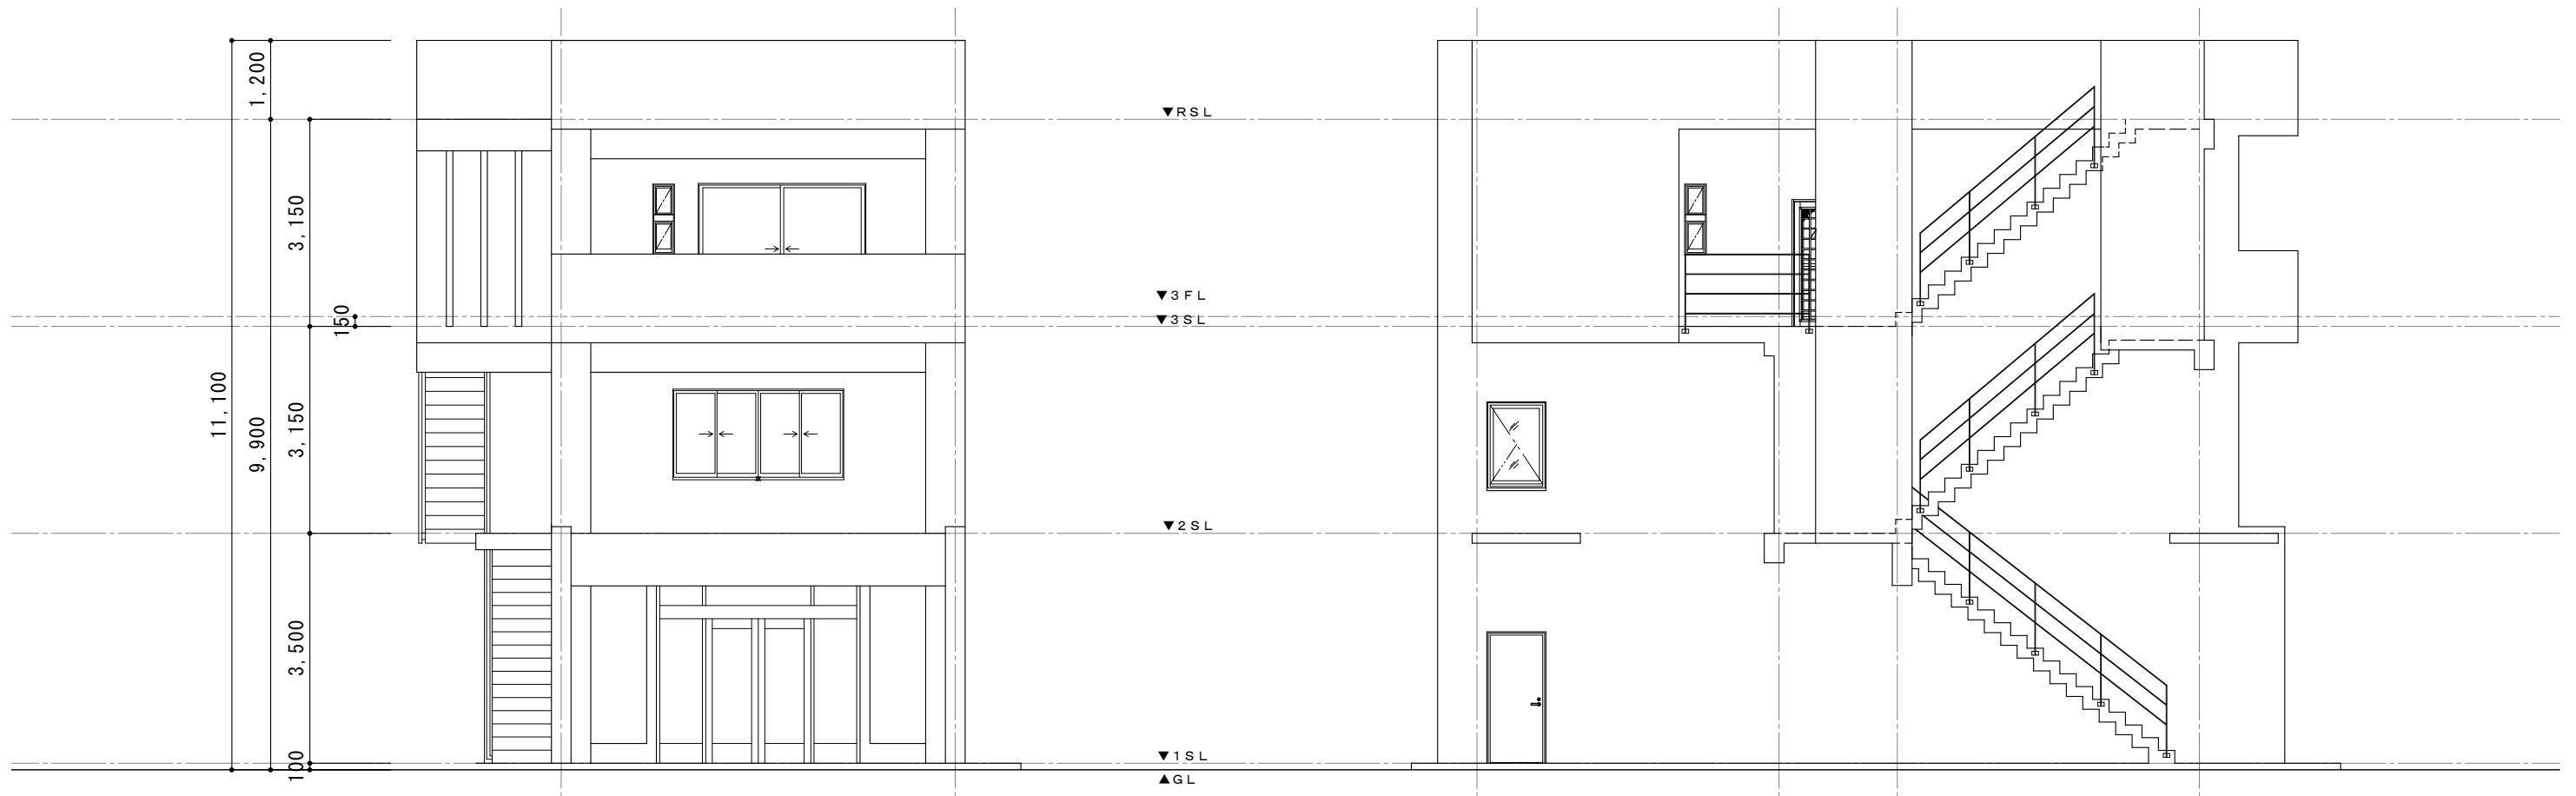


北一立面図

東一立面図

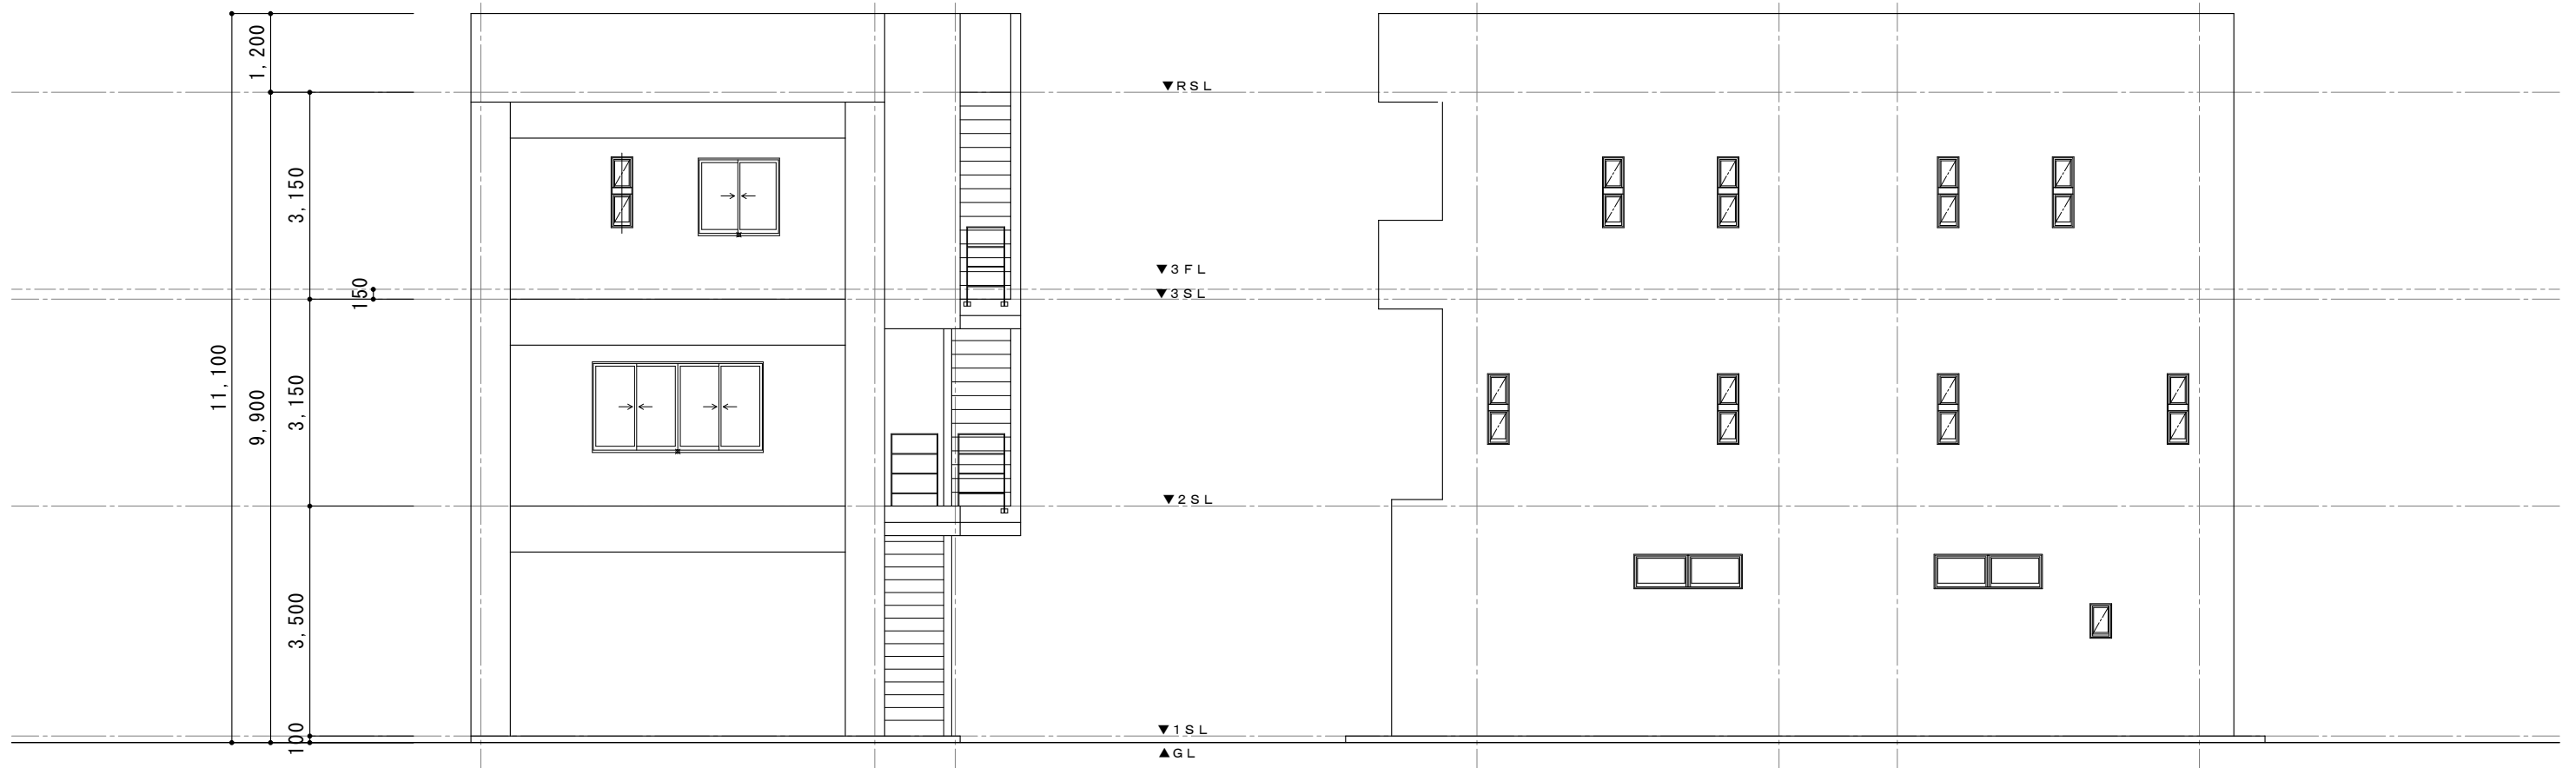


南一立面図



西一立面図

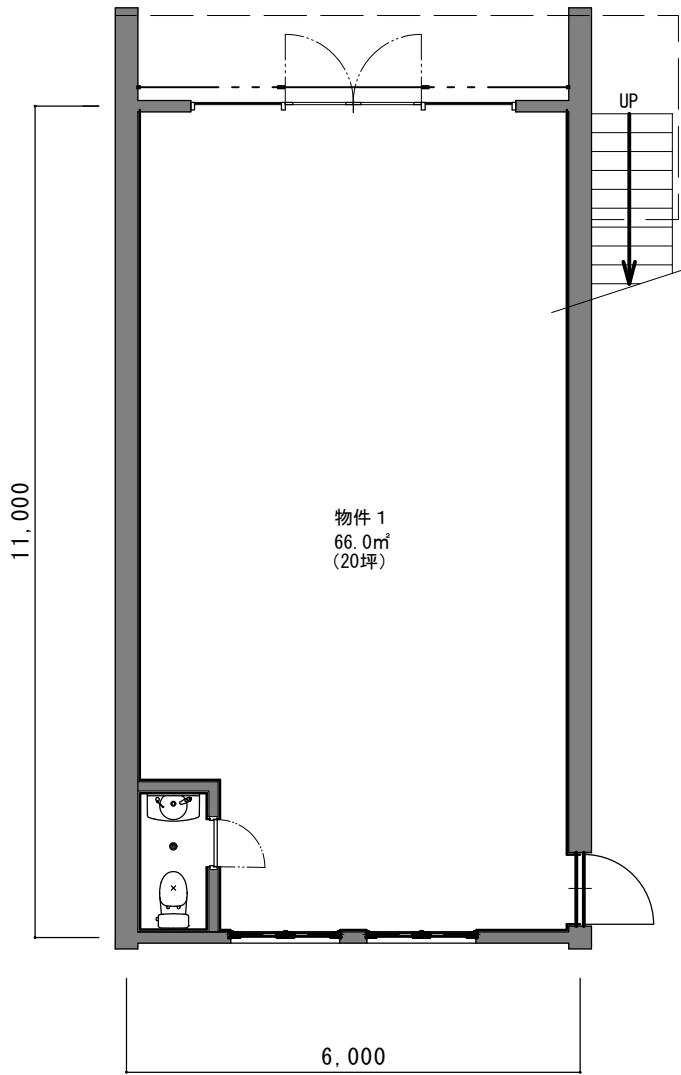

1 階

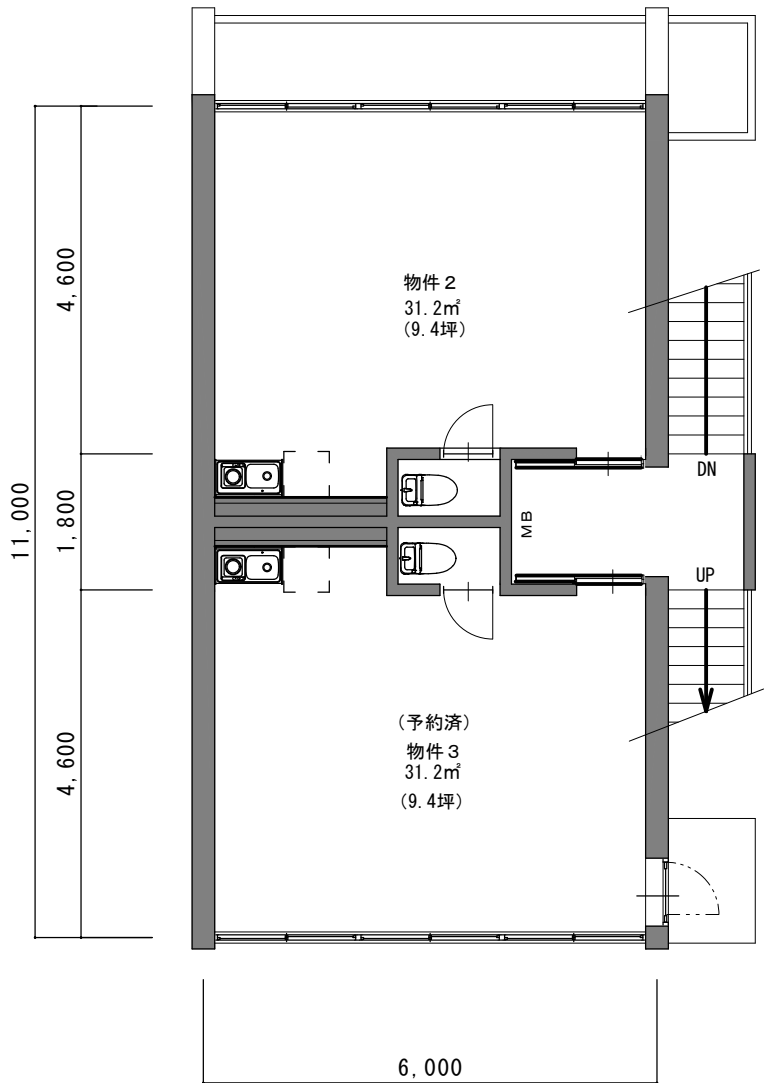

2 階

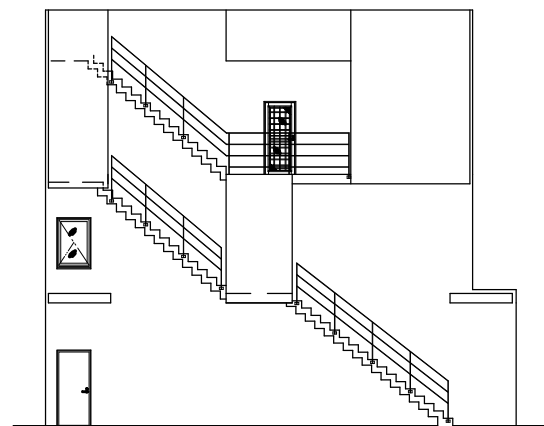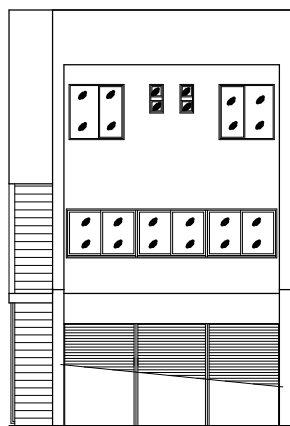

店舗ゆるあみ平面図(2023/11/25)

